

приложение

Утверждена

Постановлением администрации Энгельсского

муниципального района

от _____ N _____

Схема расположения земельного участка или земельных участков на кадастровом плане территории



Условный номер земельного участка _____

Площадь земельного участка 1045 кв.м

Обозначение характерных точек (по-англ.)	Координаты, м	
	X	Y
н1	35511.70	37313.78
н2	35507.08	37347.98
н3	35491.45	37345.67
н4	35484.17	37344.57
н5	35477.42	37343.93
н6	35478.20	37335.62
н7	35479.70	37328.01
н8	35481.28	37316.34
н9	35482.83	37308.63
н1	35511.70	37313.78

Система координат местная
СК Энгельс

64:38:110108

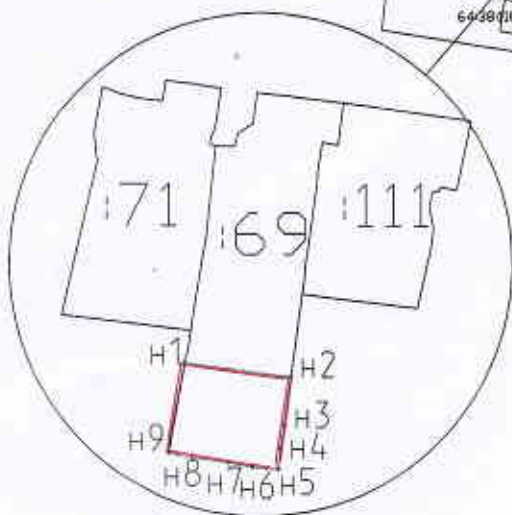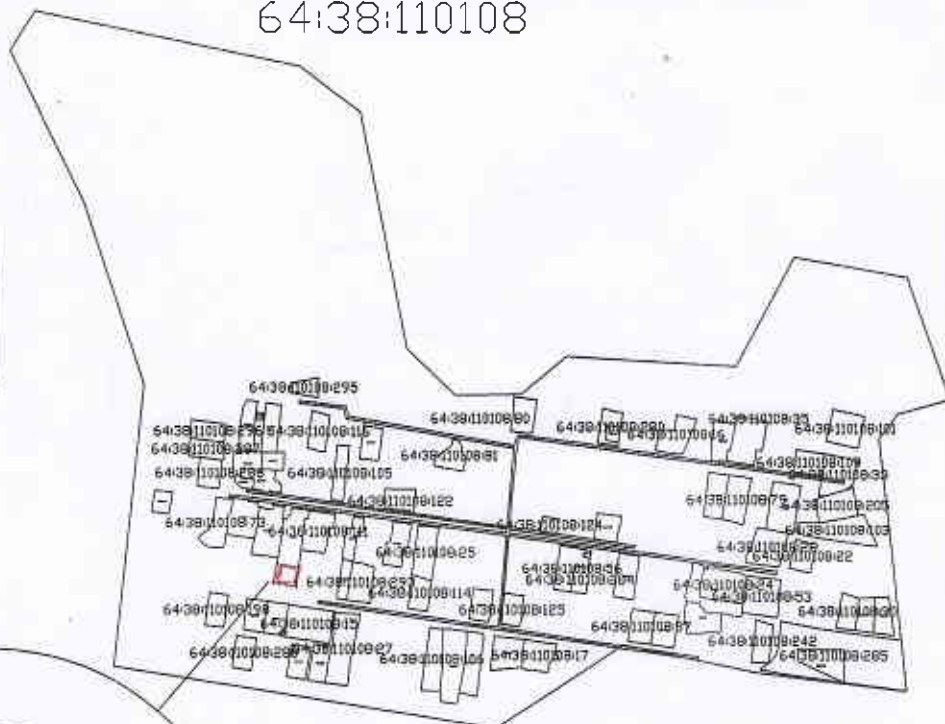

Условные обозначения:

— граница испрашиваемого земельного участка
н1 — характерные точки испрашиваемой границы

Масштаб 1:2000