


Утверждена

постановлением Администрации Красноярского
муниципального образования Энгельсского
муниципального района

от _____ N _____

Схема расположения земельного участка или земельных участков на кадастровом плане территории

Условный номер земельного участка: -		
Площадь земельного участка: 923 кв.м.		
Обозначение характерных точек границ	X	Y
n1	35686	37290
n2	35685	37314
n3	35685	37326
n4	35658	37325
n5	35658	37312
n6	35658	37303
n7	35658	37298
n8	35658	37292
n1	35686	37290

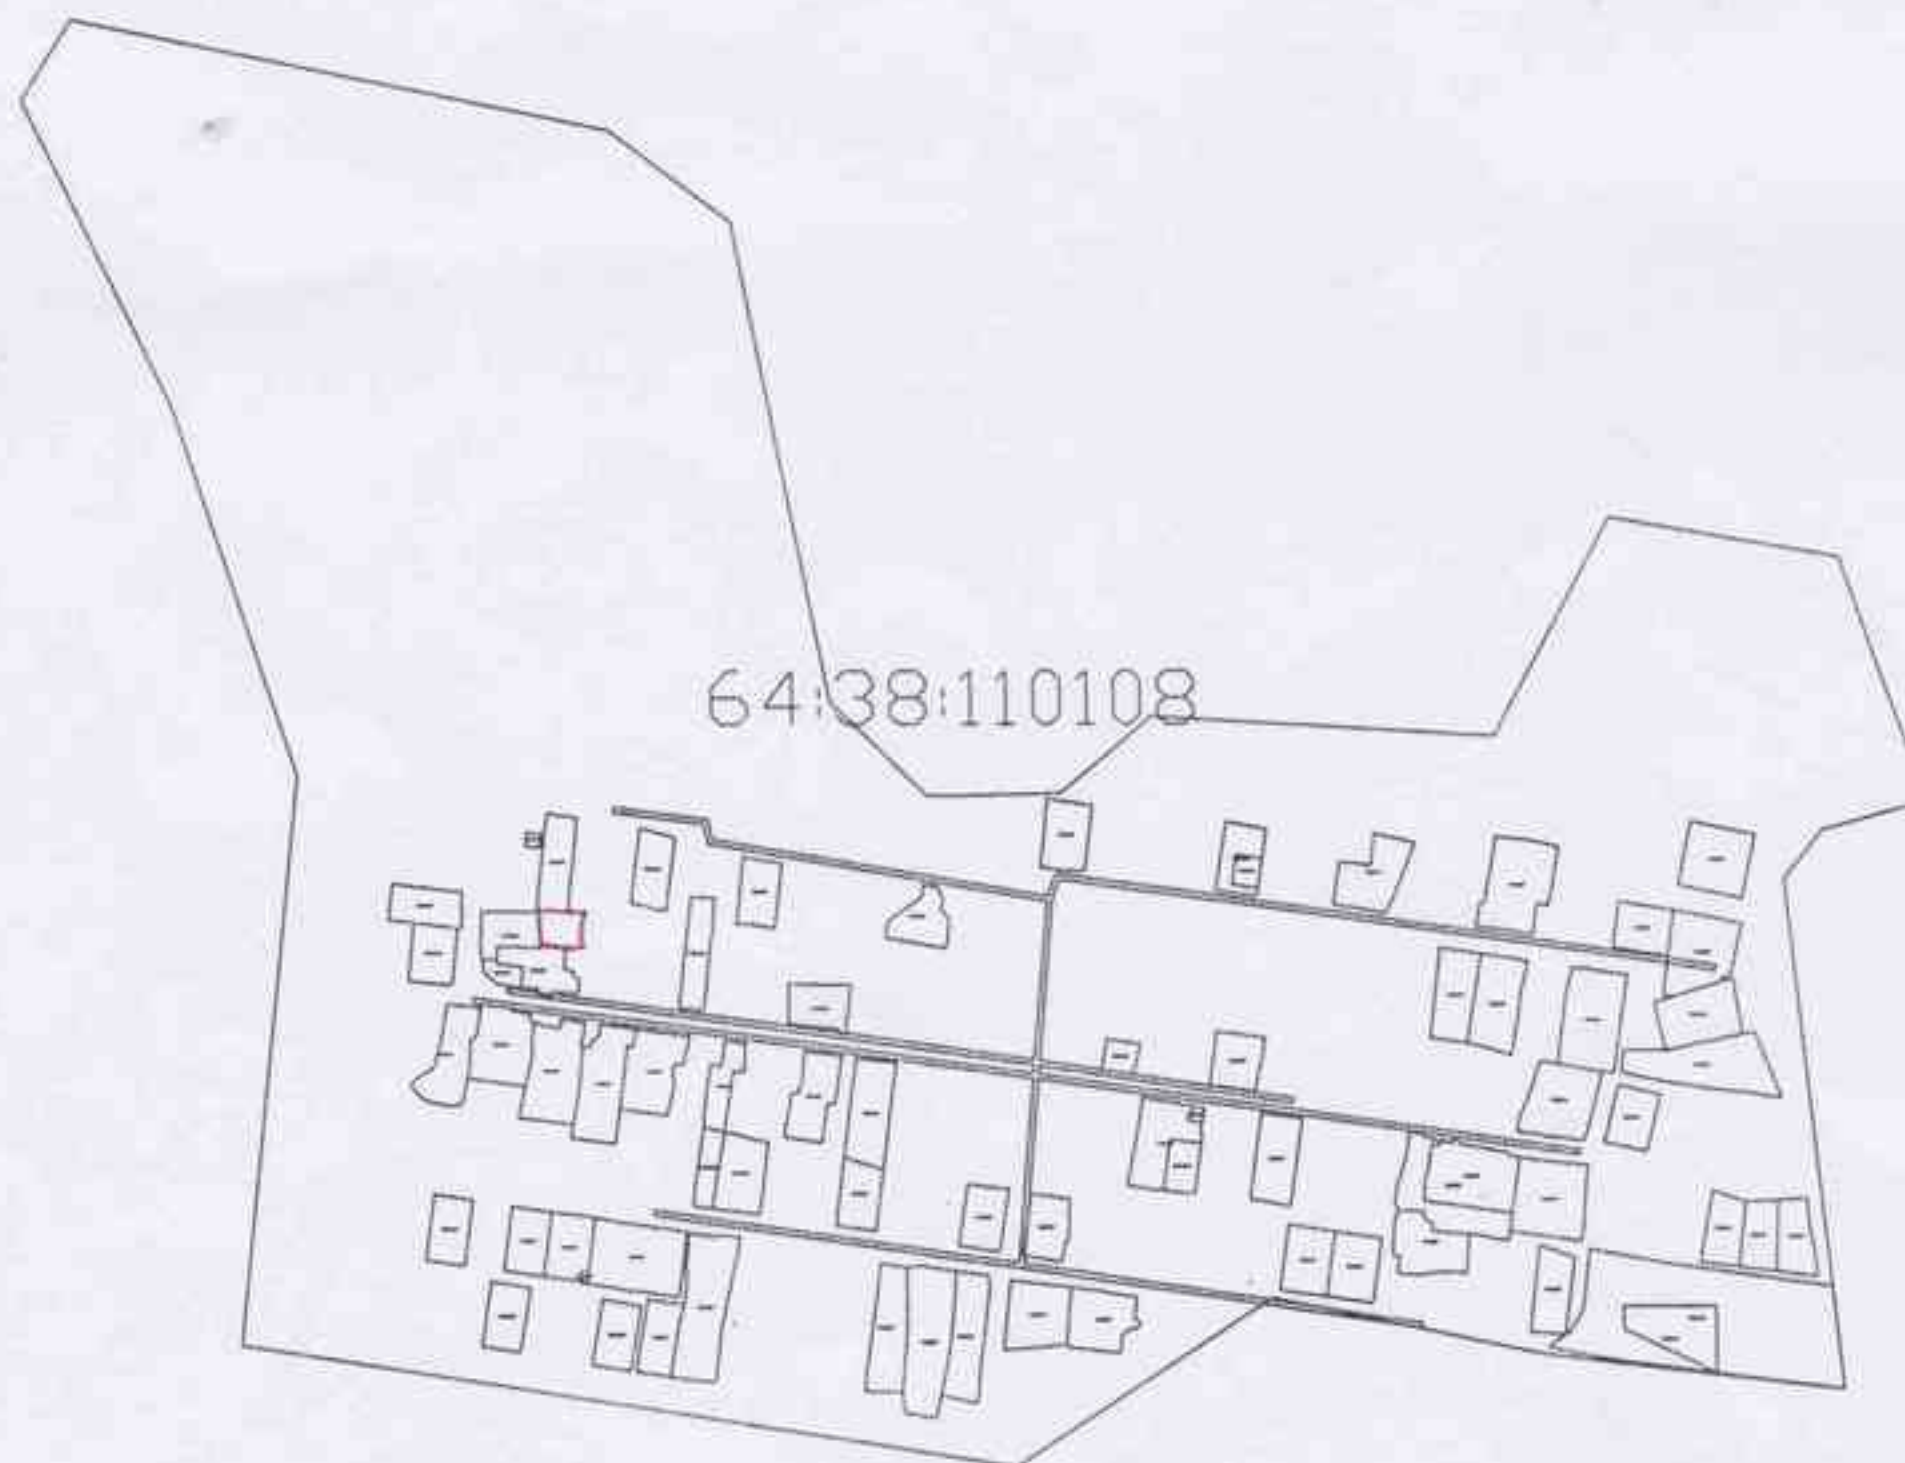

Масштаб 1:10000

Система координат: Местная СК Энгельс

Условные обозначения:

— граница земельного участка
сведения о котором внесены в
государственный кадастр недвижимости

— граница вновь образованного
земельного участка

— граница кадастрового квартала

64:38:110108 кадастровый номер квартала