
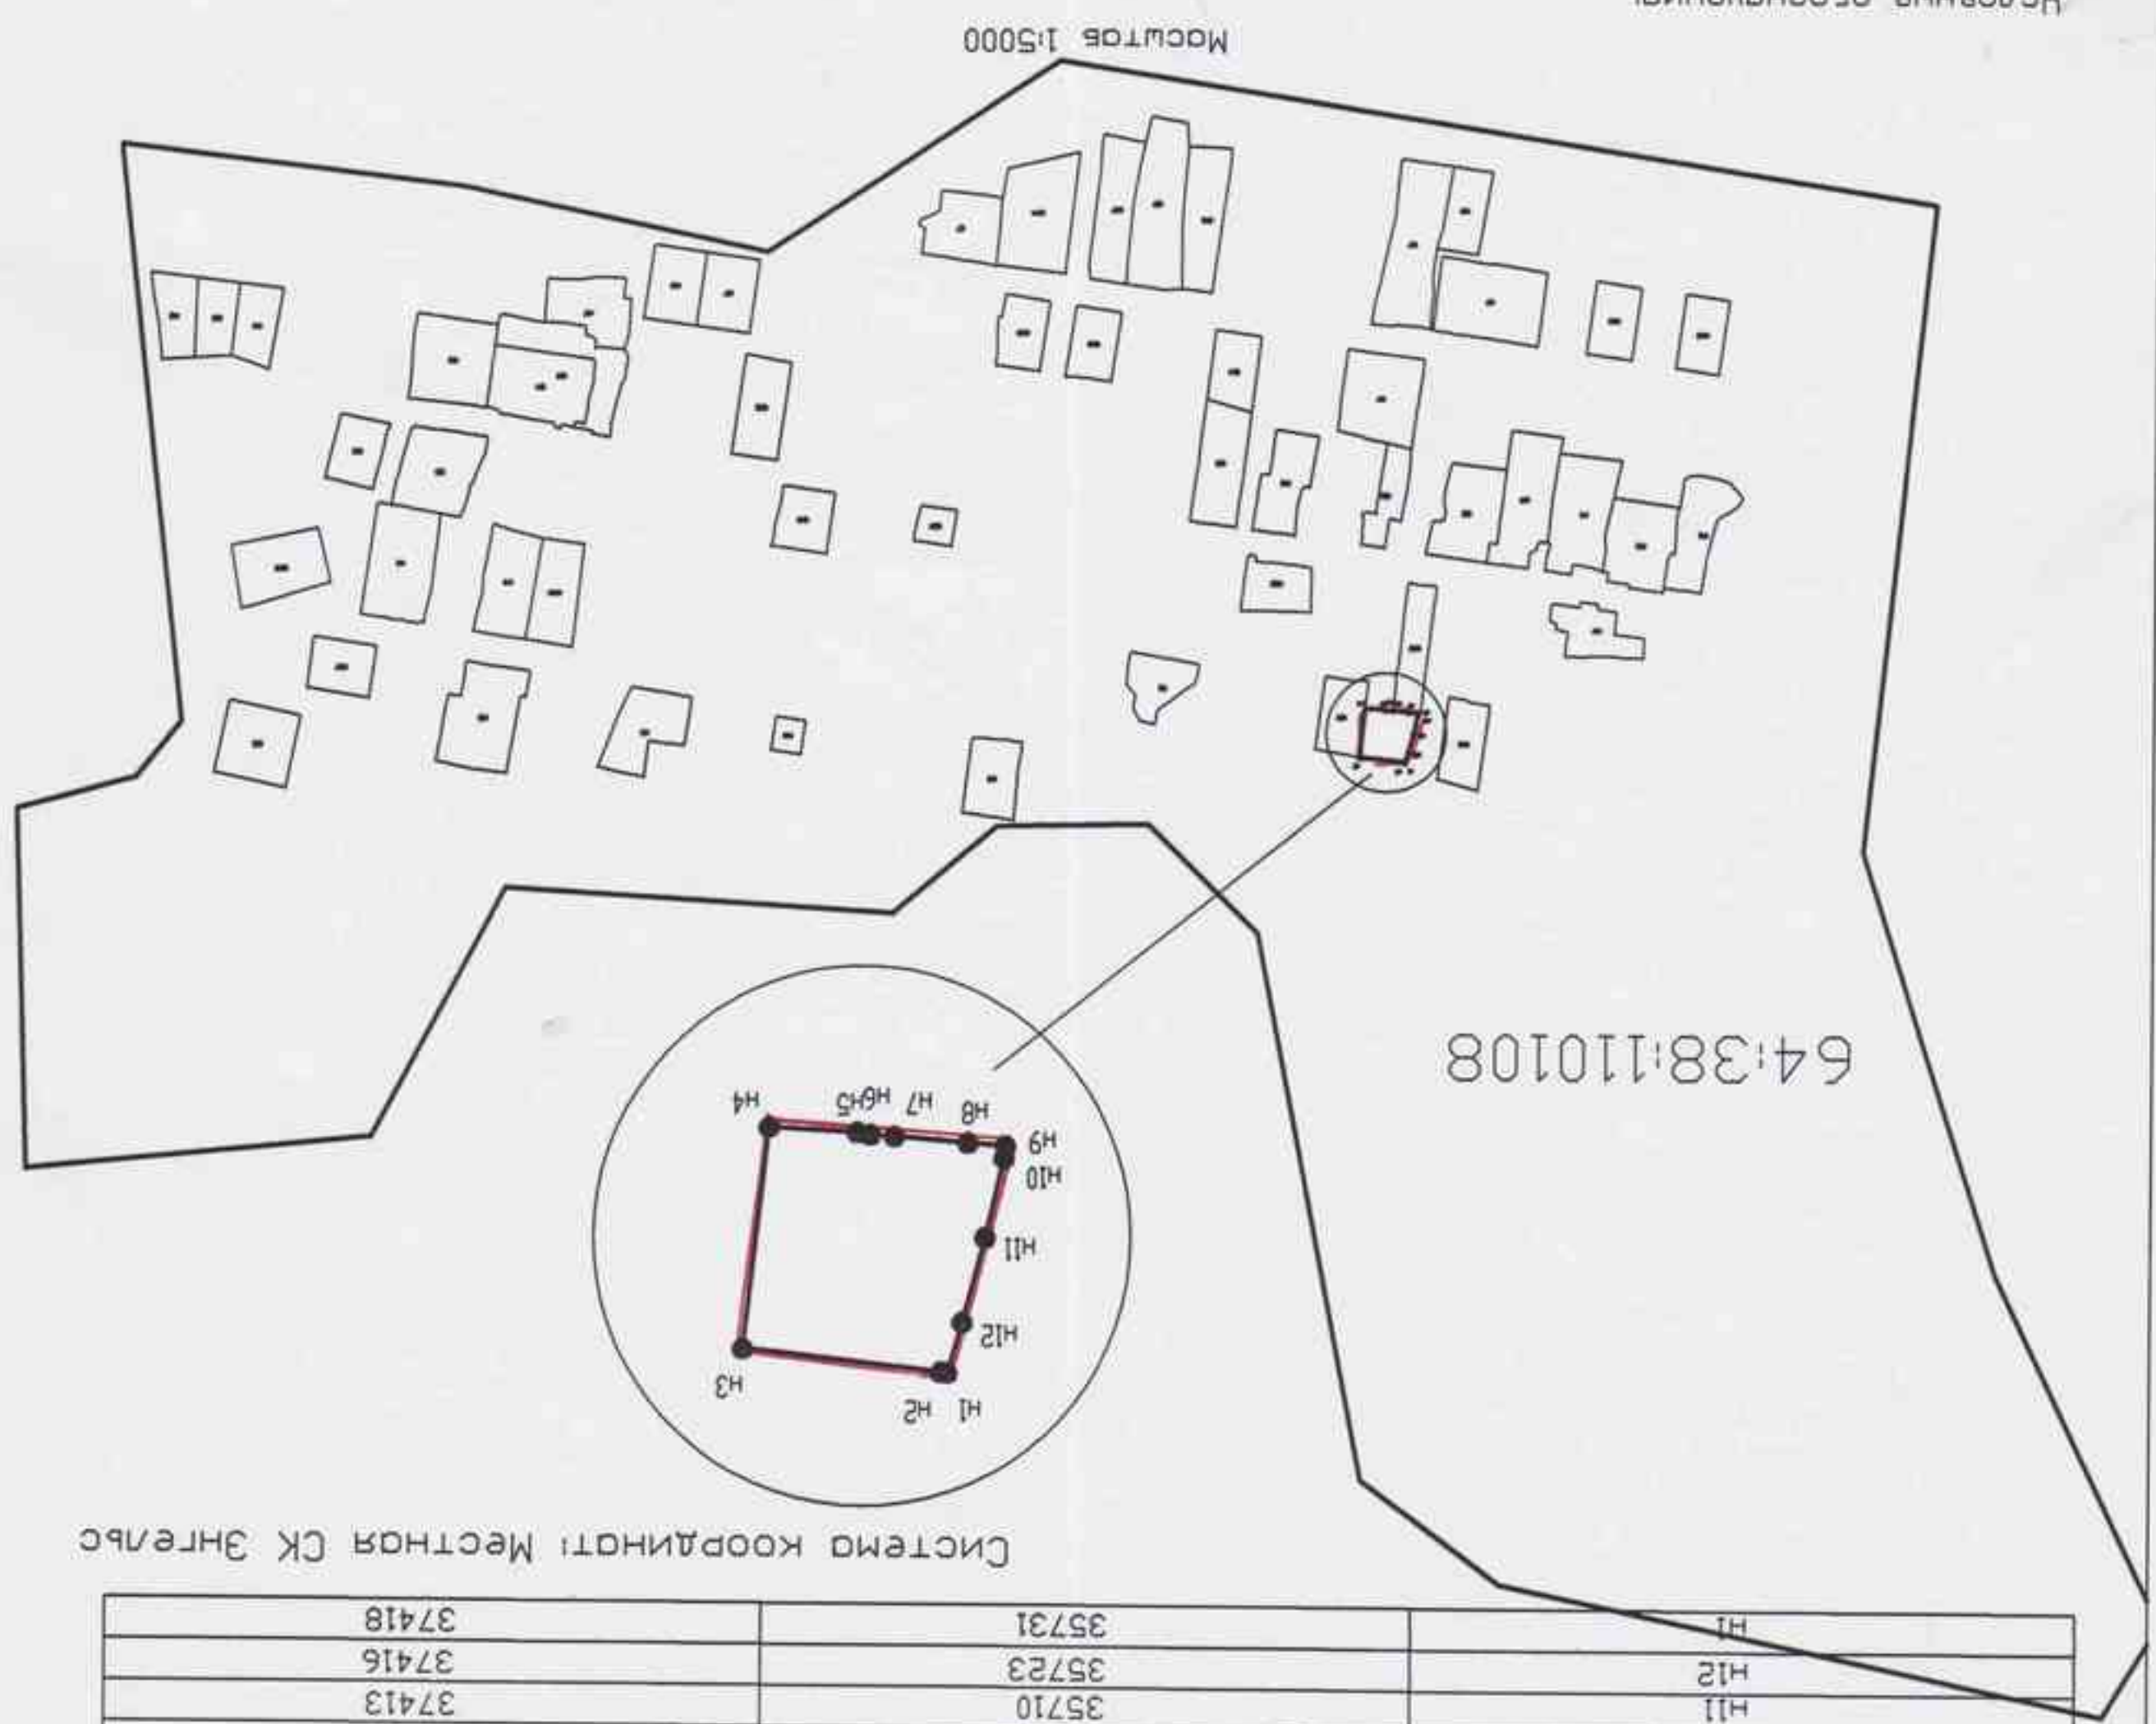


Приложение
 утверждено
 постановлением администрации
 Красноярского муниципального образования

Схема расположения земельного участка или земельных участков
 на кадастровом плане территории

Основной номер земельного участка -		
Площадь земельного участка 1145 м2		
Обозначение характерных точек границ	Координаты, м	
	X	Y
1	35731	37418
H1	35731	37418
H2	35731	37419
H3	35727	37449
H4	35694	37445
H5	35695	37432
H6	35695	37430
H7	35695	37427
H8	35696	37415
H9	35697	37410
H10	35699	37410
H11	35710	37413
H12	35723	37416
H1	35731	37418

Система координат: Местная СК Энгельс

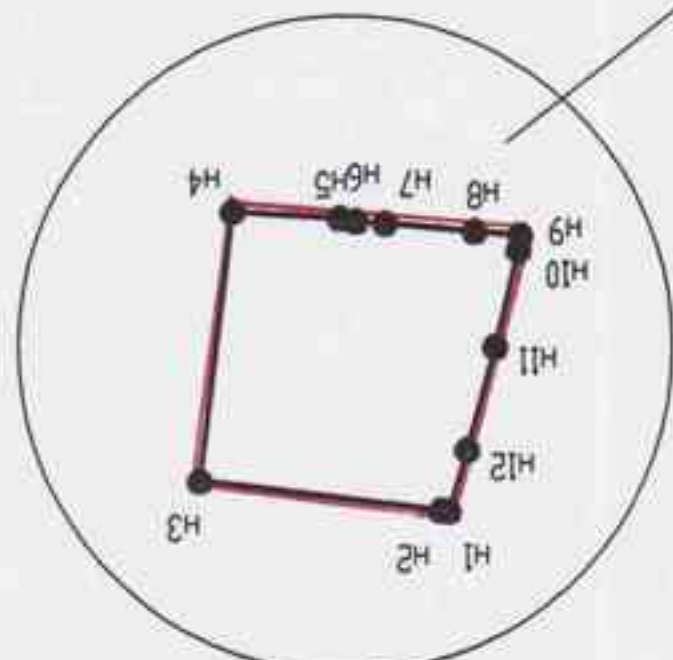

Основные обозначения:
 — существующая часть границы, имеющаяся в государственном кадастре недвижимости
 — вновь образованная часть границы
 — граница кадастрового квартала
 64:38:110108 — кадастровый номер квартала
 H1 — обозначение характерных точек границ

Масштаб 1:5000