


Схема расположения земельного участка или земельных участков на кадастровом плане территории

Условный номер земельного участка: -		
Площадь земельного участка: 498 кв.м.		
Обозначение характерных точек границ	X	Y
1	31652	28691
2	31654	28713
3	31630	28715
4	31628	28706
5	31626	28699
1	31652	28691

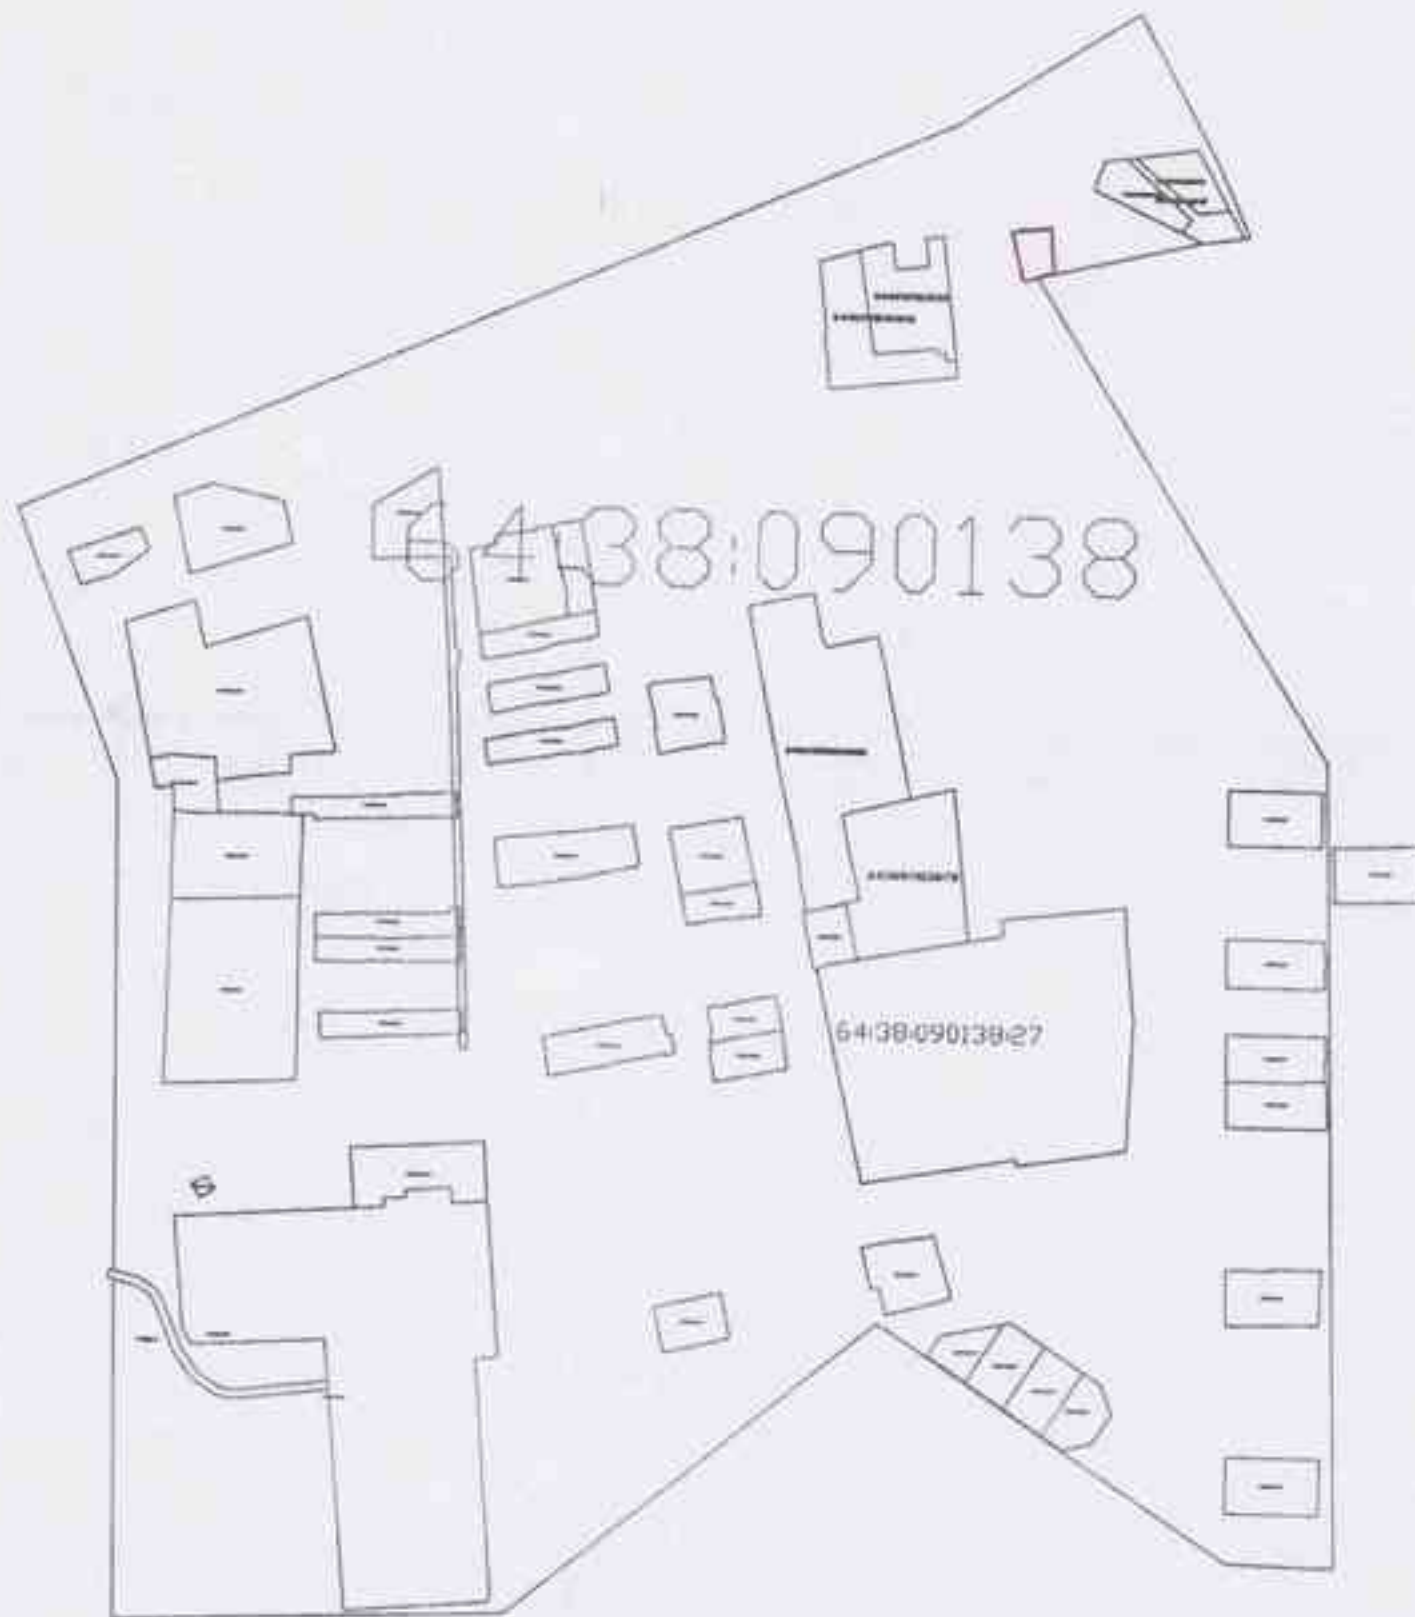

Система координат: Местная СК Энгельс

Масштаб 1:5000

Условные обозначения:

— граница земельного участка
сведения о котором внесены в
государственный кадастр недвижимости

— граница вновь образованного
земельного участка

— граница кадастрового квартала

64:38:090138 кадастровый номер квартала