


Схема расположения земельного участка или земельных участков на кадастровом плане территории

Приложение
Утверждена
Постановлением администрации
(наименование документа об утверждении, включая наименование
Энгельсского муниципального района
органов государственной власти или органов местного
самоуправления, принявших решение об утверждении схемы
или подписавших соглашение о перераспределении земельных участков)
от _____ N _____

Условный номер земельного участка _____

Площадь земельного участка 600 кв.м

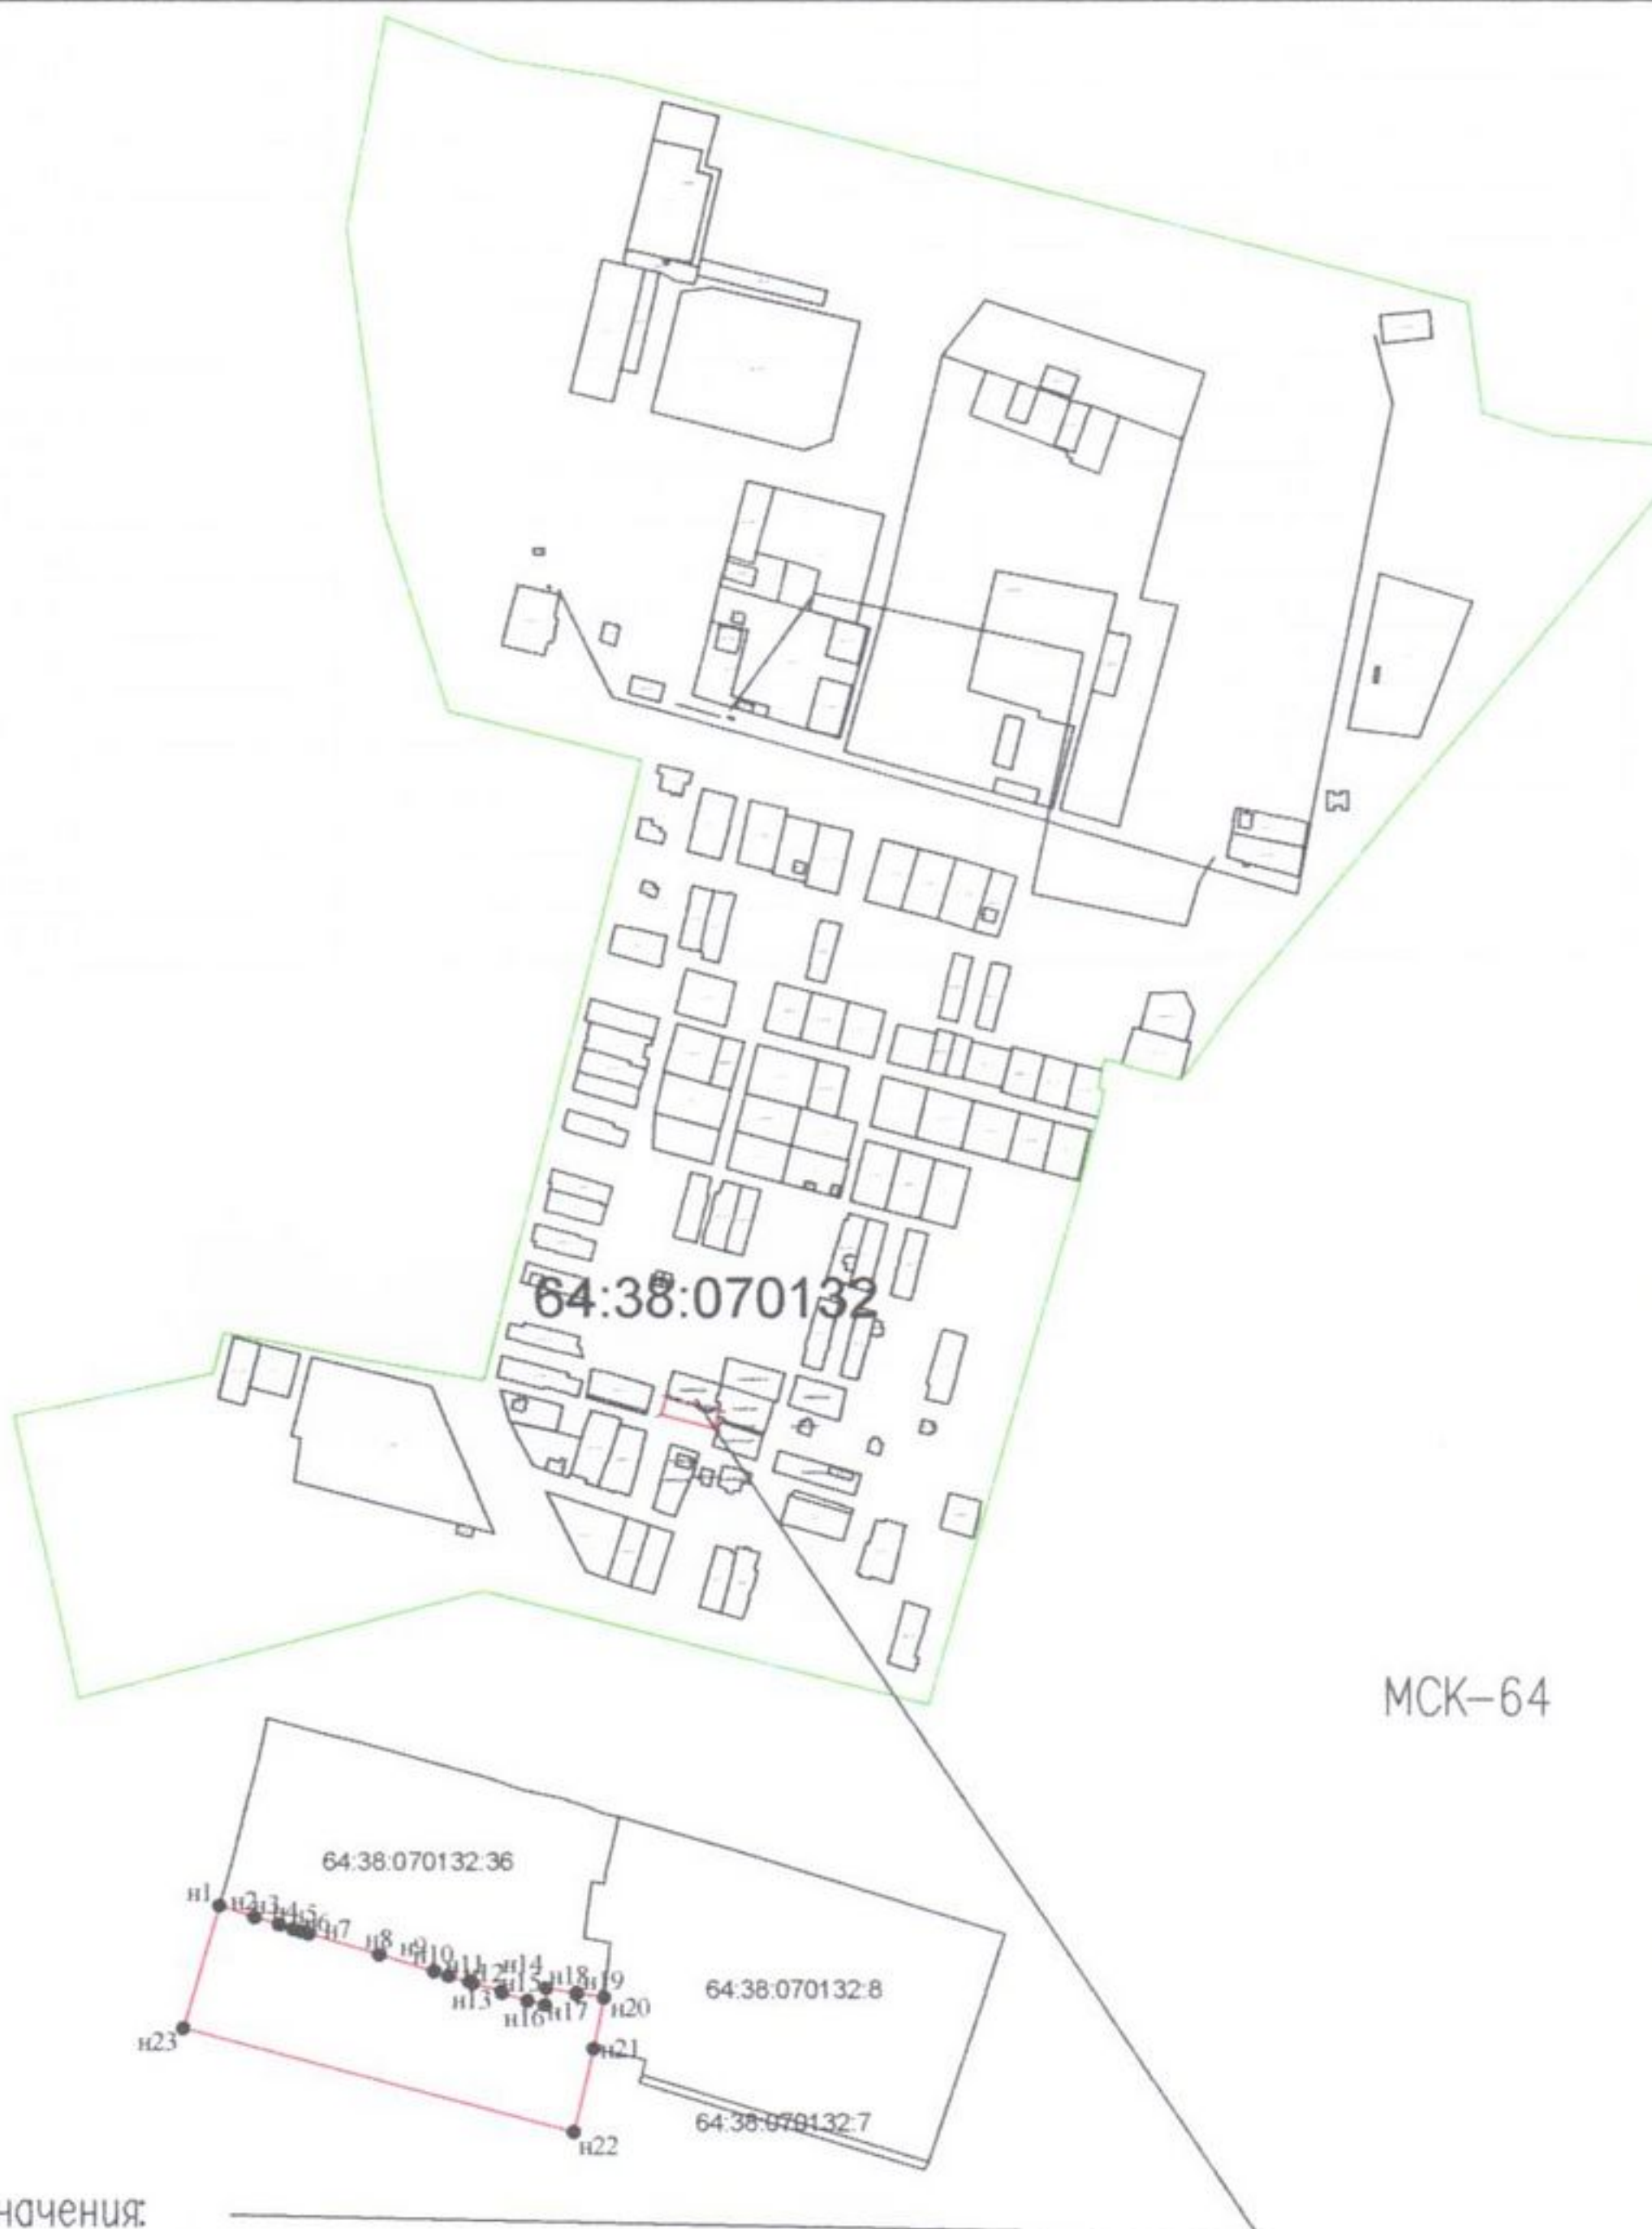

МСК-64

Условные обозначения:

- граница испрашиваемого земельного участка
- n1 ● — характерные точки испрашиваемой границы
- 64:38:070132 — обозначение кадастрового квартала

Масштаб 1:9000