

УТВЕРЖДЕНА:

ПРИЛОЖЕНИЕ

Постановлением администрации
Энгельсского муниципального района


ОТ _____

N _____

Схема расположения земельного участка или земельных участков на кадастровом плане территории

Условный номер земельного участка		
Площадь земельного участка 499 кв.м.		
Обозначение характерных точек	Координаты, м	
	X	Y
1	2	3
1	23232.06	17326.63
2	23238.14	17328.88
3	23243.37	17331.41
4	23248.92	17332.99
5	23247.43	17336.55
6	23247.21	17337.18
7	23244.83	17342.26
8	23242.36	17348.54
9	23238.69	17356.63
10	23232.93	17357.27
	23228.27	17357.97
12	23221.87	17355.30
13	23223.22	17351.37
14	23227.99	17337.54
1	23232.06	17326.63

Система координат — местная СК Энгельс
64:38:203705

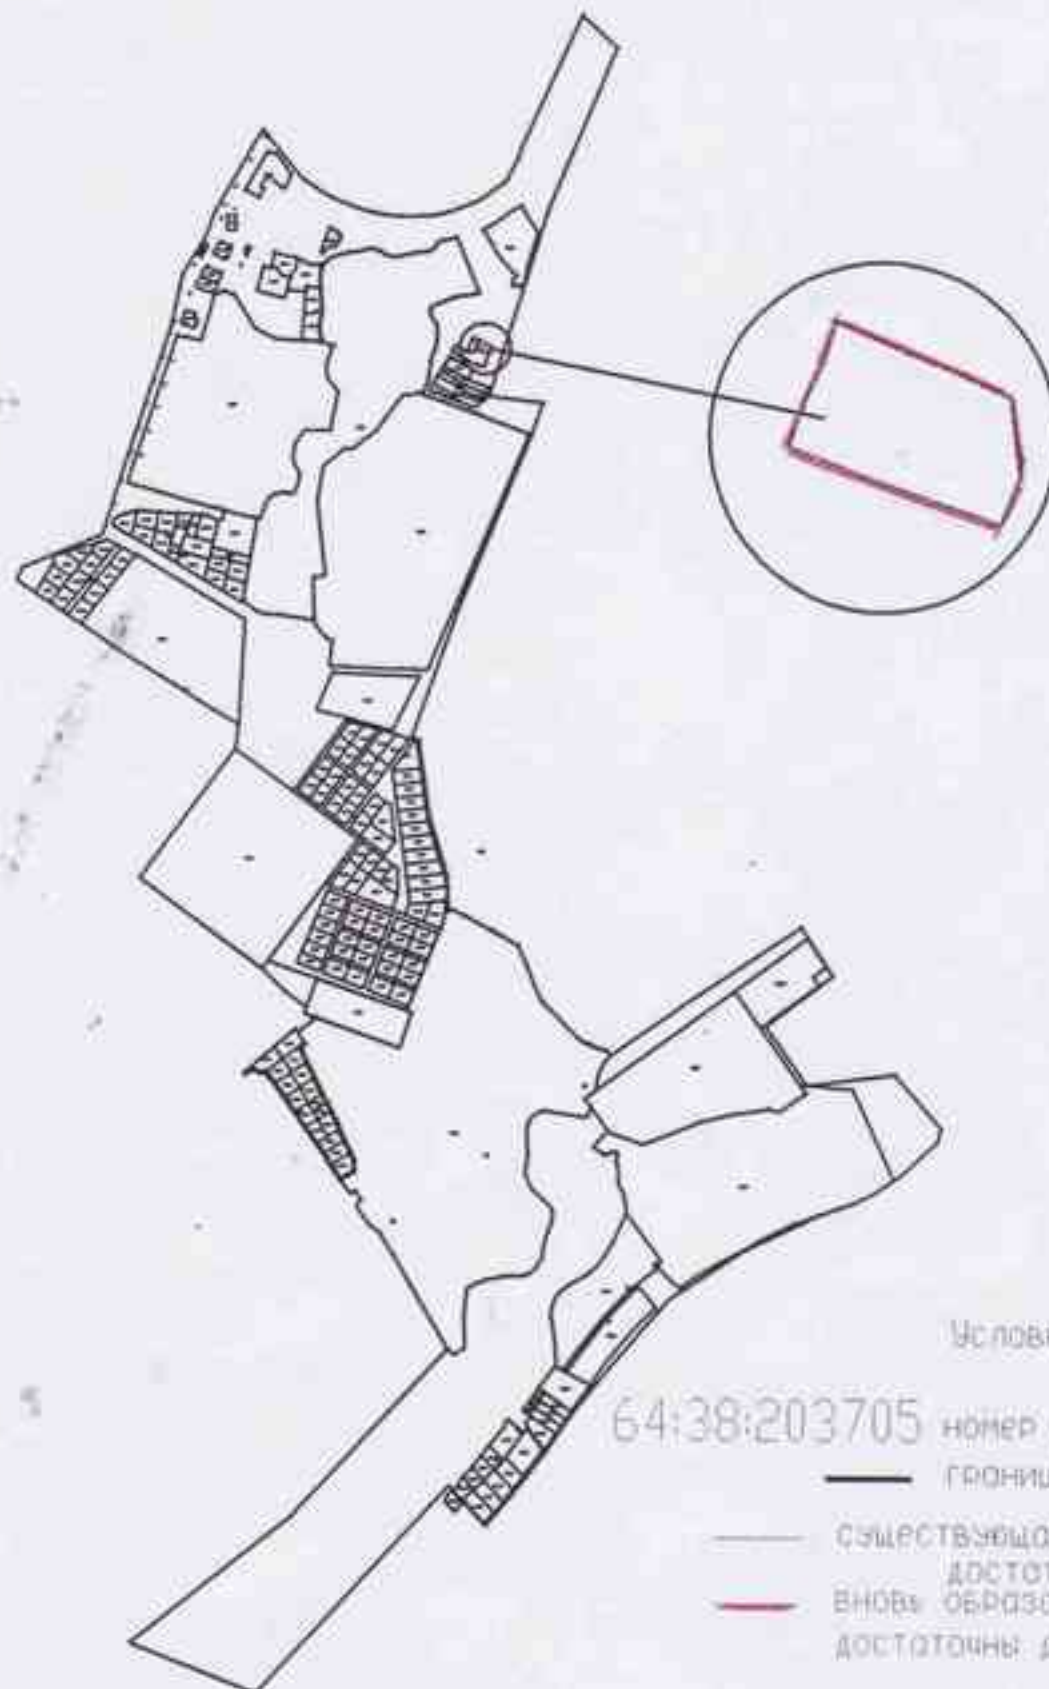

Условные обозначения

64:38:203705 номер кадастрового квартала

— граница кадастрового квартала

— существующая часть границы, имеющиеся в ГИИ сведения о которой
достаточны для определения ее местоположения
— вновь образованная часть границы, сведения о которой
достаточны для определения ее местоположения

М 1:2000